Емкость наземная Гринлос 30 куб.м

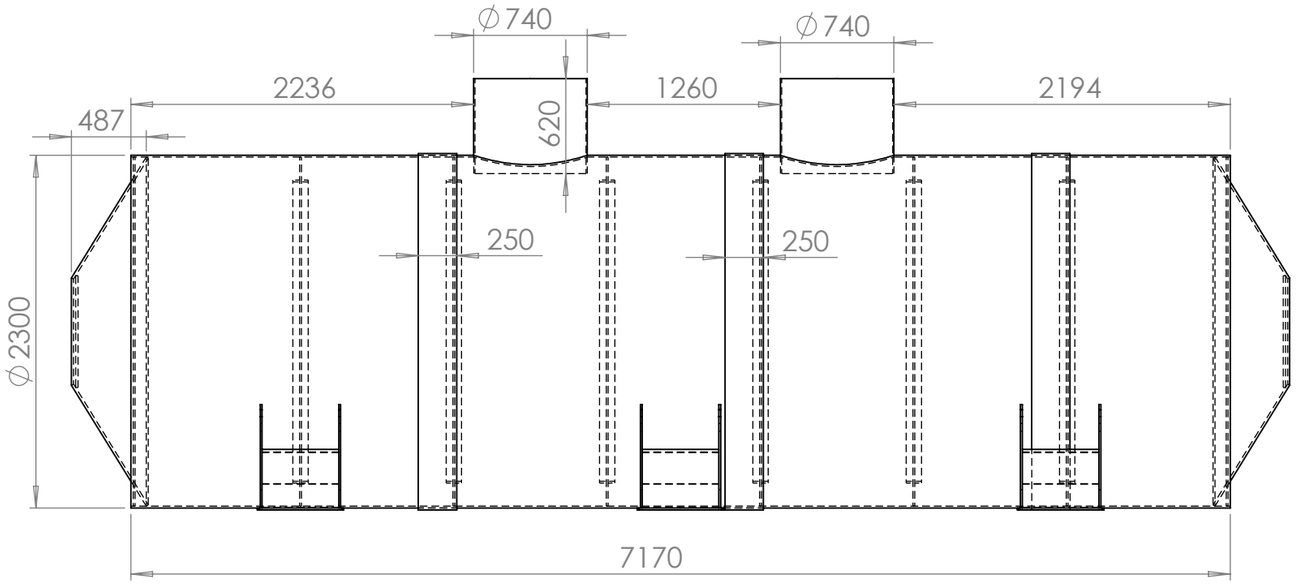

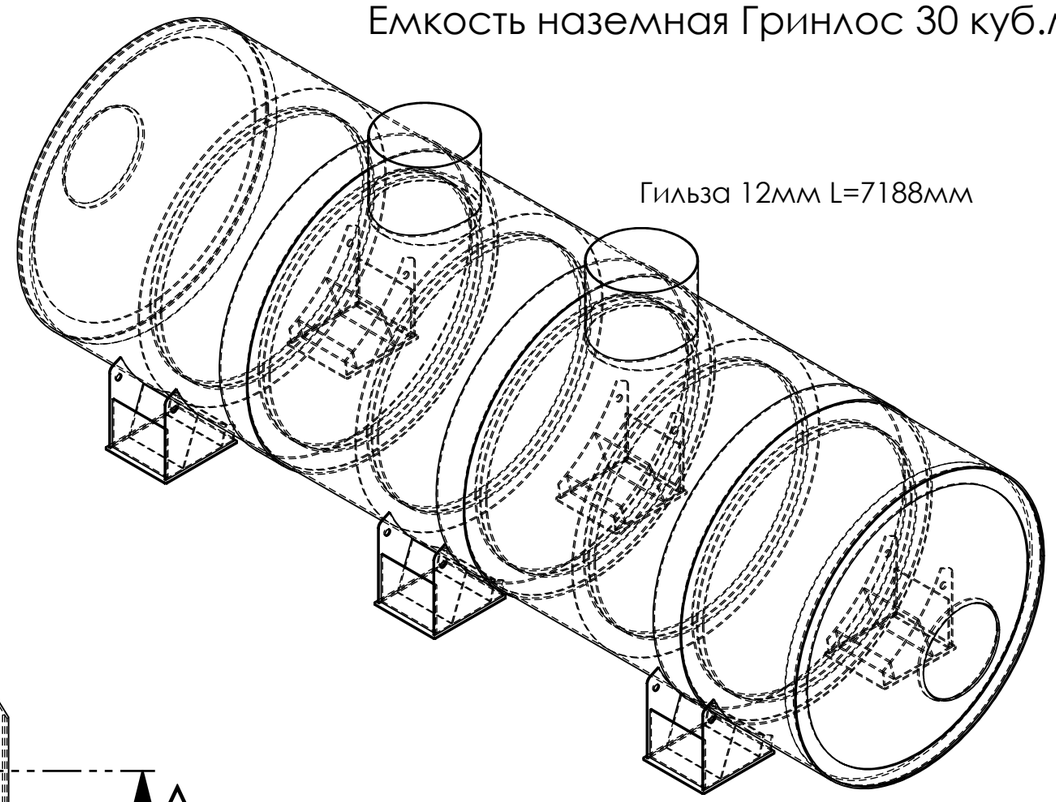

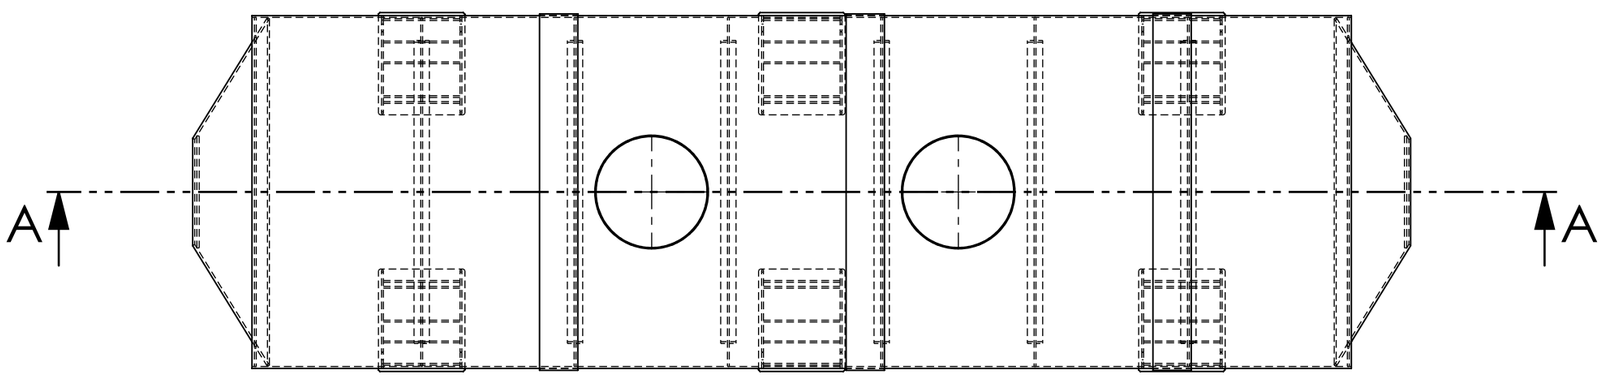

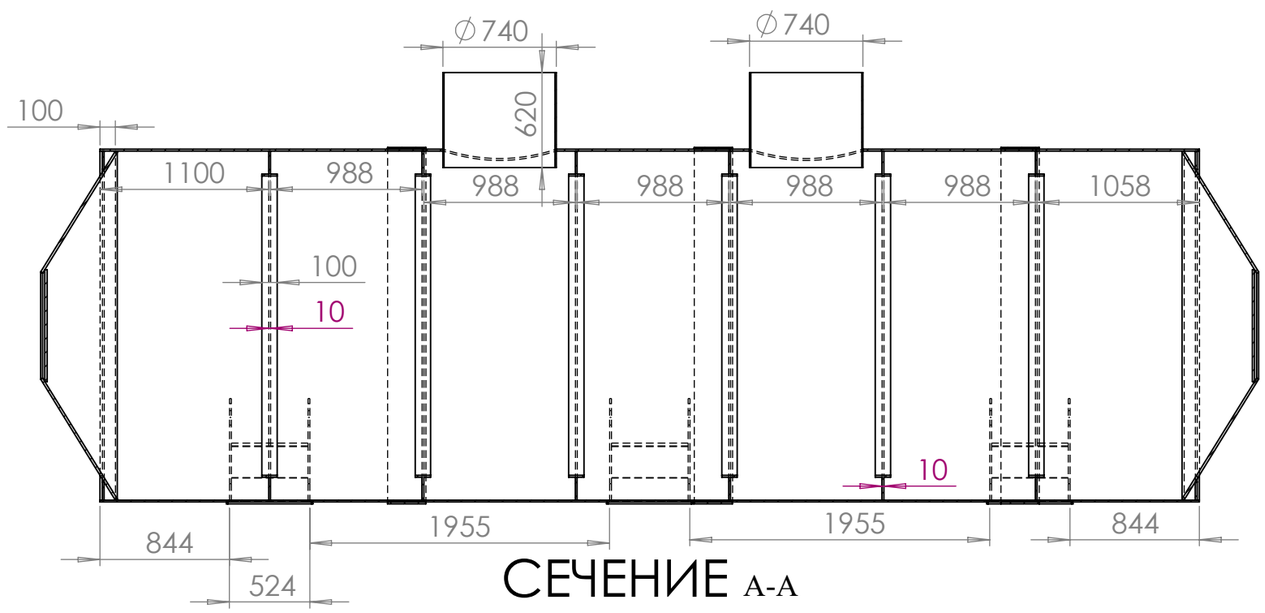

СЕЧЕНИЕ А-А
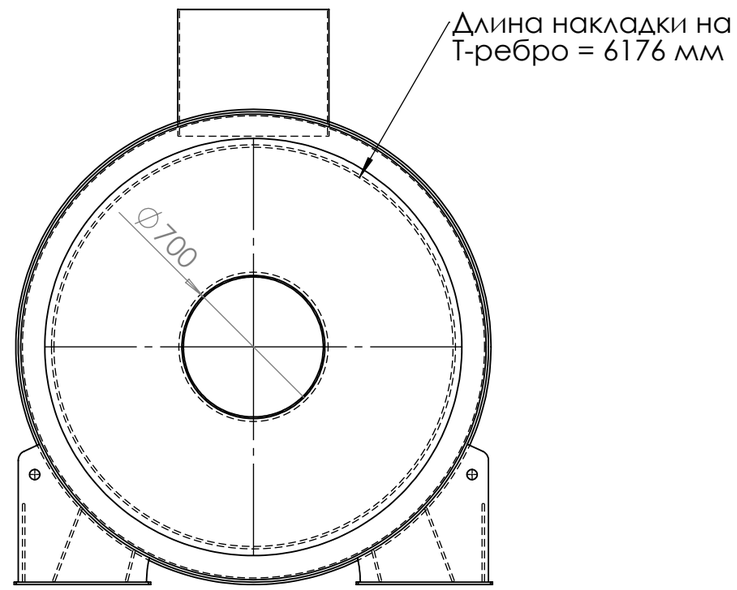
МАСШТАБ 1 : 40